
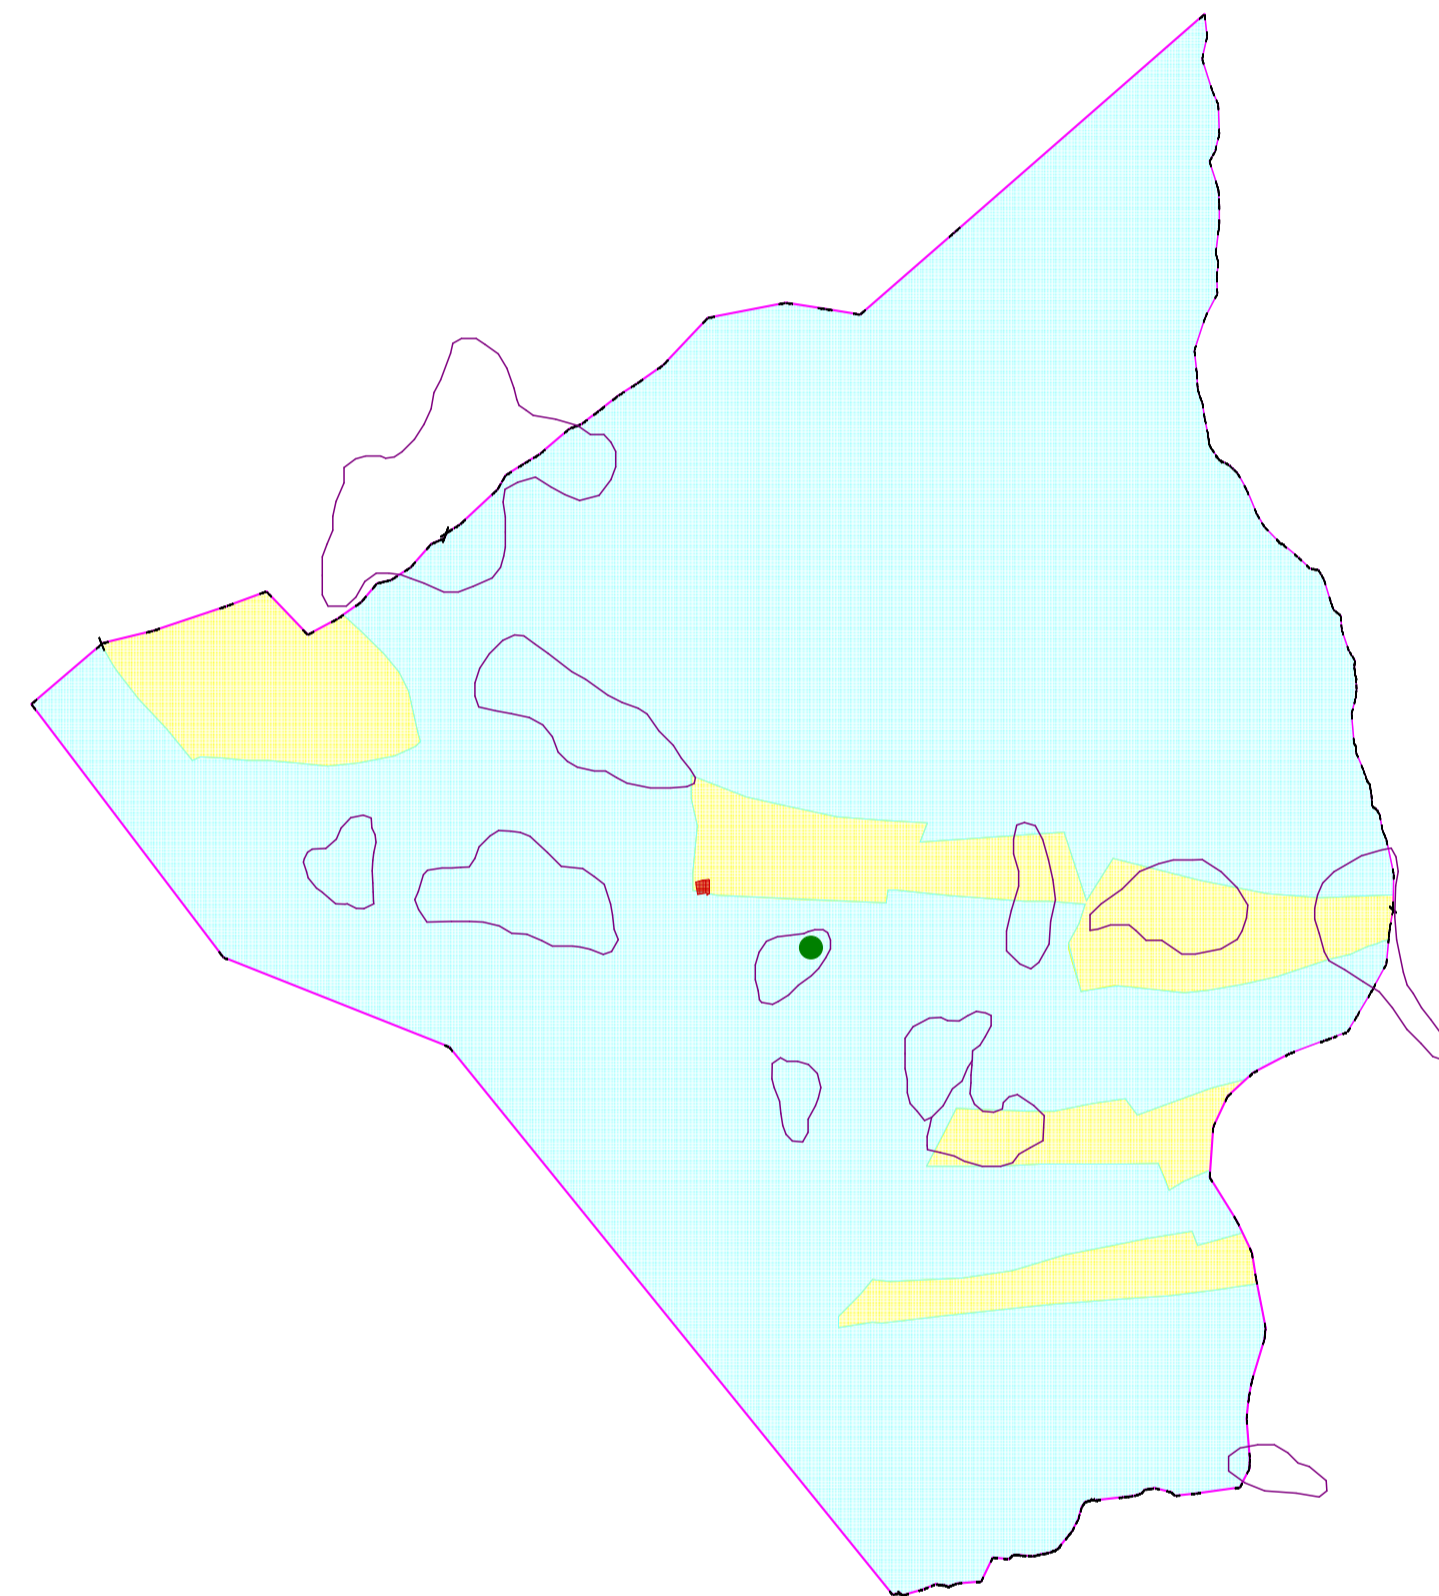


NOVÁ KELČA

ÚZEMNÝ PLÁN OBCE

Zmeny a doplnky č. 1

M = 1 : 25 000

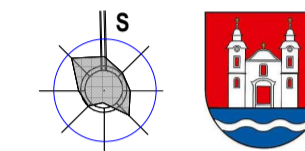

Stav	Návrh	Výhľad	
			Hranica obce

			Plocha bytových domov
			Radónové riziko - nízke (36,7 %)
			Radónové riziko - stredné (63,0 %)
			Svahové deformácie (Zosuv potenciálny)
			Skládka upravená (prekrytie, terénne úpravy ...)

Schvaľovacia doložka:
 Označenie schvaľovacieho orgánu: Obecné zastupiteľstvo v Novej Kelči
 Číslo uznesenia a dátum schválenia:
 Číslo VZN, ktorým sa vyhlasuje záväzná časť ÚPN obce:
 Oprávnená osoba: Mgr. Mária Teľpanová - starosta obce:

OBJEDNÁVATEĽ	Obec Nová Kelča	SPRACOVATEĽ	ENVIO, s. r. o. Levočská č. 2 080 01 Prešov
HLAVNÝ RIEŠITEĽ	Ing. arch. Václav Hochmuth AA	FORMÁT	A4
OBSAH VÝKRESU	Sieť vzťahy	DÁTUM	11.2018
NÁZOV AKCIE	Územný plán obce Nová Kelča - Zmeny a doplnky č. 1	MIERKA	1 : 25 000
		ČÍSLO VÝKRESU	1