
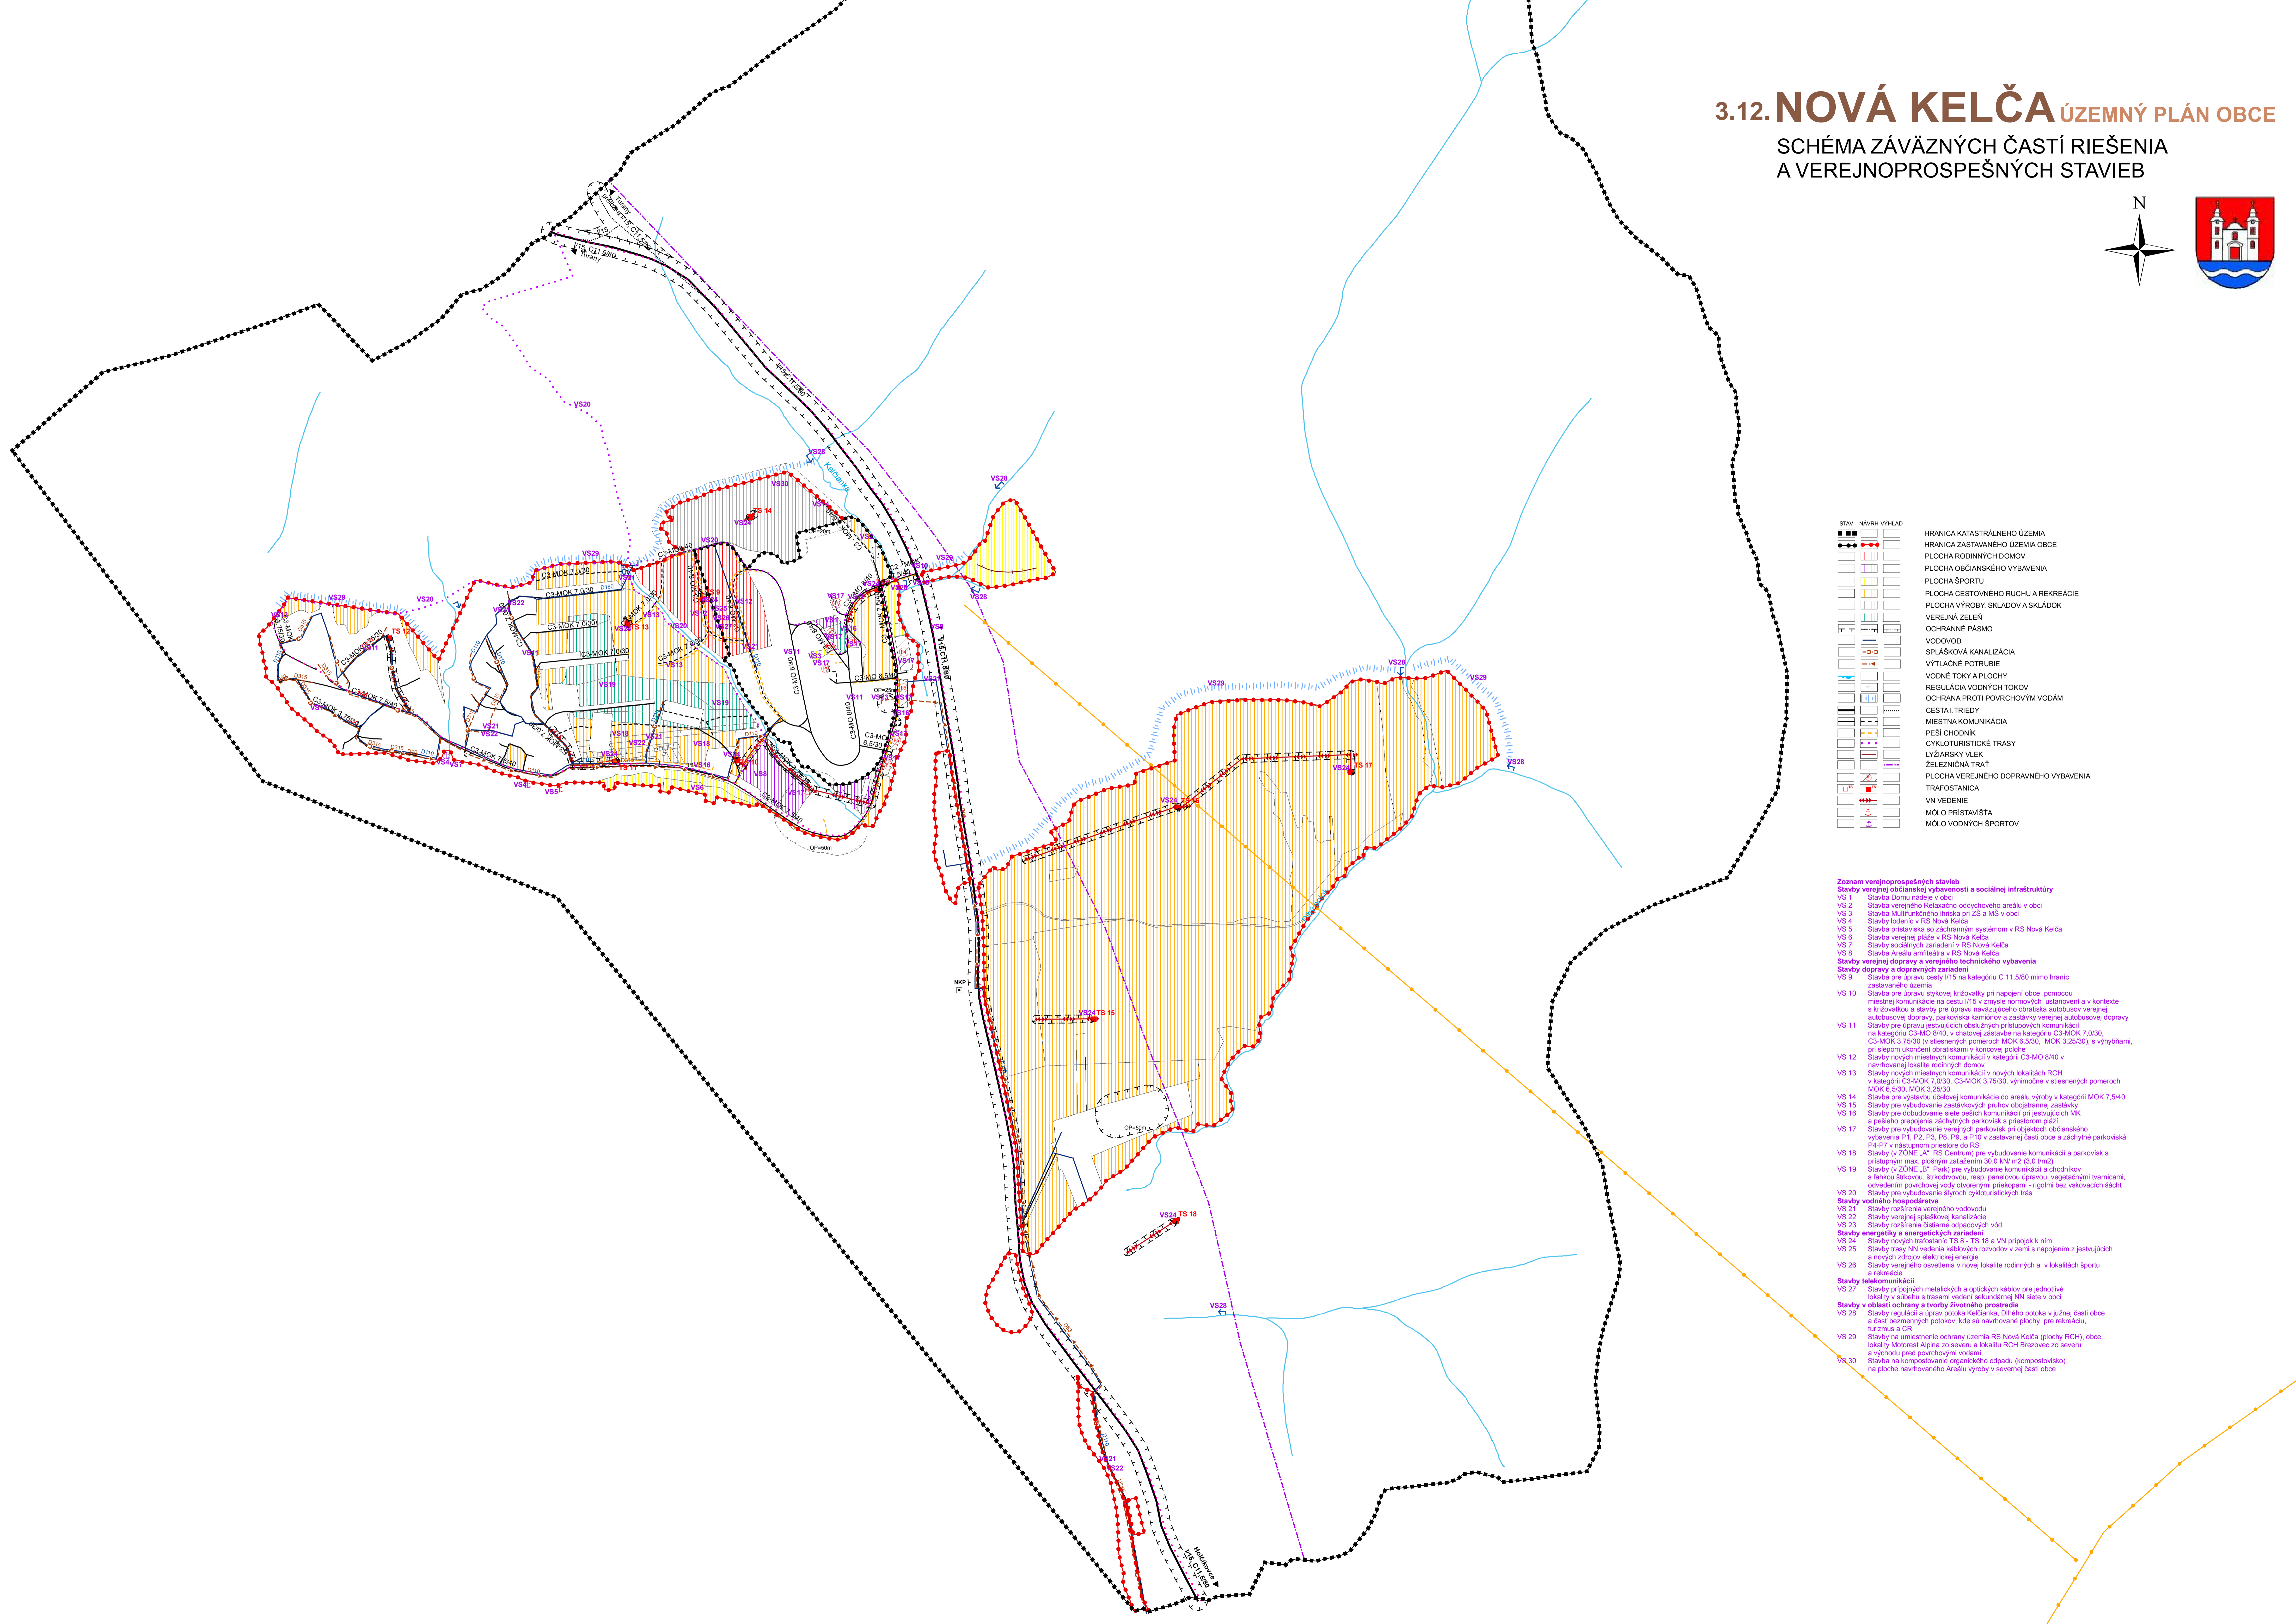


3.12. NOVÁ KELČA ÚZEMNÝ PLÁN OBCE

SCHÉMA ZÁVÄZNÝCH ČASŤÍ RIEŠENIA A VEREJNOPROSPEŠNÝCH STAVIEB

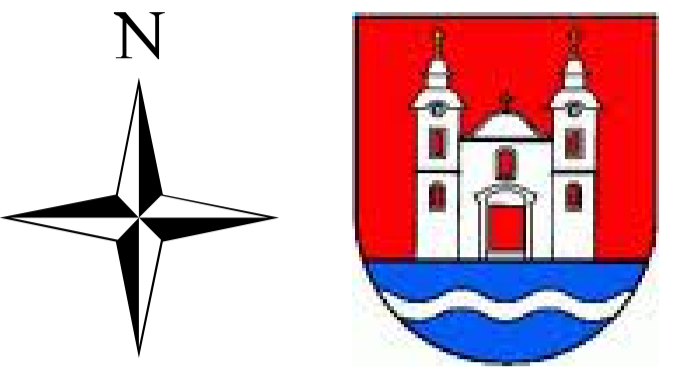

STAV	NÁVRH VÝKRES	OPIS
—	—	HRANICA KATASTRÁLNEHO ÚZEMIA
—	—	HRANICA ZASTAVANÉHO ÚZEMIA OBCE
—	—	PLOCHA RODINNÝCH DOMOV
—	—	PLOCHA OBYČIANSKEHO VYBAVENIA
—	—	PLOCHA ŠPORTU
—	—	PLOCHA CESTOVNEHO RUCHU A REKREÁCIE
—	—	PLOCHA VÝROBY, SKLADOV A SKLÁDKOV
—	—	VEREJNÁ ZELEŇ
—	—	OCHRANNÉ PÁSMO
—	—	VODOVOD
—	—	SPLAŠKOVÁ KANALIZÁCIA
—	—	VÝTLAČNÉ POTRUBIE
—	—	VODNÉ TOKY A PLOCHY
—	—	REGULÁCIA VODNÝCH TOKOV
—	—	OCHRANA PROTI POVRCHOVÝM VODAM
—	—	CESTI A TRIEDY
—	—	MIESTNA KOMUNIKÁCIA
—	—	PEŠÍ CHODNÍK
—	—	CYKLOTURISTICKÉ TRASY
—	—	LYŽIARSKY VLEK
—	—	ŽELEZIČNÁ TRAT
—	—	PLOCHA VEREJNEHO DOPRAVNÉHO VYBAVENIA
—	—	TRAFOSTANICA
—	—	VN PREDSEŇ
—	—	MŔLO PRISŤAVÁŠŤA
—	—	MŔLO VODNÝCH ŠPORTOV

- Zoznam verejnoprospešných stavieb**
- Stavby verejnej občianskej vybavenosti a sociálnej infraštruktúry**
- VS 1 Stavba Domu nádeje v obci
 - VS 2 Stavba verejného Relaxačno-oddychového areálu v obci
 - VS 3 Stavba Multifunkčného ihriska pri ZŠ a MŠ v obci
 - VS 4 Stavby lodenic v RS Nová Kelča
 - VS 5 Stavba prístaviska so záchraným systémom v RS Nová Kelča
 - VS 6 Stavba verejnej pláže v RS Nová Kelča
 - VS 7 Stavby sociálnych zariadení v RS Nová Kelča
 - VS 8 Stavba Arény amfiteátra v RS Nová Kelča
- Stavby verejnej dopravy a verejného technického vybavenia**
- Stavby dopravy a dopravných zariadení**
- VS 9 Stavba pre úpravu cesty I/15 na kategóriu C 11,580 mimo hranic zastavaného územia
 - VS 10 Stavba pre úpravu stykovej križovatky pri napojení obce pomocou miestnej komunikácie na cestu I/15 v zmysle normových ustanovení a v kontexte s križovatkou a stavby pre úpravu naväzujúceho obrátka autobusov verejnej autobusovej dopravy, parkoviska kamiónov a zastávky verejnej autobusovej dopravy
 - VS 11 Stavby pre úpravu existujúcich obdĺžkových prístupových komunikácií na kategóriu C3-MO 8/40, v chatovej zástavbe na kategóriu C3-MOK 7,0/30, C3-MOK 3,75/30 (v silesnených pomeroch MOK 6,5/30, MOK 3,25/30), s výhybkami, pri silepnom sklonení obdĺžnikmi v konovej potoch
 - VS 12 Stavby nových miestnych komunikácií v kategórii C3-MO 8/40 v navrhovanej lokalite rodinných domov
 - VS 13 Stavby nových miestnych komunikácií v nových lokalitách RCH v kategórii C3-MOK 7,0/30, C3-MOK 3,75/30, výnimčne v silesnených pomeroch MOK 6,5/30, MOK 3,25/30
 - VS 14 Stavba pre výstavbu účelovej komunikácie do areálu výroby v kategórii MOK 7,5/40
 - VS 15 Stavby pre vybudovanie zastávkových pruhov obojstrannej zastávky
 - VS 16 Stavby pre obdĺžkovanie siete peších komunikácií pri existujúcich MK a pešieho prepojenia záchranných parkovísk s prístorom pláži
 - VS 17 Stavby pre vybudovanie verejných parkovísk pri objektoch občianskeho vybavenia P1, P2, P3, P6, a P10 v zastavanej časti obce a záchranné parkoviská P4-P7 v nástupnom priestore do RS
 - VS 18 Stavby (v ZONE „A“ - RS Centrum) pre vybudovanie komunikácií a parkovísk s prístupným max. plošným zariadením 30,0 km² (3,0 km²)
 - VS 19 Stavby (v ZONE „B“ - Park) pre vybudovanie komunikácií a chodníkov s ľahkou štrkovou, štôňovou, resp. panelovou úpravou, vegetačnými hranicami, oddelením povrchovej vody obojstranným priekopami - rigami bez vskakových štítov
 - VS 20 Stavby pre vybudovanie štyroch cykloturistických tras
- Stavby vodného hospodárstva**
- VS 21 Stavby rozšírenia verejného vodovodu
 - VS 22 Stavby verejnej splaškového kanalizácie
 - VS 23 Stavby rozšírenia čistiarne odpadových vôd
- Stavby energetiky a energetických zariadení**
- VS 24 Stavby nových traťoslanič TS 8 - TS 18 a VN prípojok k nim
 - VS 25 Stavby trasy NN vedenia kablových rozvodov v zemi a napojenie z existujúcich a nových zdrojov elektrickej energie
 - VS 26 Stavby verejného osvetlenia v novej lokalite rodinných a v lokalitách športu a rekreácie
- Stavby telekomunikácií**
- VS 27 Stavby prípojníkových metalických a optických káblov pre jednotlivé lokality v súbehu s trasami vedení sekundárnej NN siete v obci
- Stavby v oblasti ochrany a tvorby životného prostredia**
- VS 28 Stavby regulácie a úprav potoka Keľtianska. Dlhého potoka v južnej časti obce a časť bezmenných potokov, kde sú navrhované plochy pre rekreáciu, turizmus a CR
 - VS 29 Stavby na umiestnenie ochrany územia RS Nová Kelča (plochy RCH), obce, lokality Motobrest Alpina zo severu a lokality RCH Brezovec zo severu a východu pred povrchovými vodami
 - VS 30 Stavba na kompostovanie organického odpadu (kompostoviská) na ploche navrhovanej Arény výroby v severnej časti obce